


LEGENDA

- CONFINI TERRITORIALI COMUNALI
- STRADE ESISTENTI
- CORSI D'ACQUA
- PERIMETRO ABITATO (D. Lgs. 285/92 art. 4)
- PERIMETRO EDIFICATO
- VINCOLO IDROGEOLOGICO (RD 3267 del 30/12/1923)
- STRUTTURA NATURALISTICA PRIMARIA:
AREE DI ELEVATO VALORE NATURALISTICO
IN ZONA MONTANA E PEDEMONTANA (ART. 54 PTCP)
- NODI DI PRIMO LIVELLO PROVINCIALE
AMBITI DI OPPORTUNA ISTITUZIONE DI PARCHI LOCALI
DI INTERESSE SOVRACOMUNALE (ARTT. 71 E 59 PTCP)
- AMBITI DI ELEVATA NATURALITA'
(ART. 17 N.A. DEL P.T.P.R. - ART. 53 N.A. DEL P.T.C.P.)
- FASCE DI RISPETTO DEI CORSI D'ACQUA
- RISPETTO DI POZZI E SORGENTI
- FASCIA DI RISPETTO CIMITERIALE
- FASCIA DI RISPETTO LINEE ALTA TENSIONE
- AREE SOTTOPOSTE A VINCOLO EX D.Lgs. 42/04 art. 142**
- SPONDE DEI FUMI (lett. c)
- BOSCHI (lett. g)
- BENI IMMOBILI DI INTERESSE STORICO, ARTISTICO
O ARCHITETTONICO EX D.Lgs. 42/04 artt. 10-11**
- CHIESA
- CENTRI E NUCLEI STORICI
ELEMENTI STORICO-ARCHITETTONICI**
- CENTRI STORICI
- CHIESA SANTUARIO
- EDICOLA MONUMENTO
- TORRE
- PALAZZO VILLA
- NUCLEO RURALE
- INDUSTRIA ESTRATTIVA
- AREA ARCHEOLOGICA
- ELEMENTO ARCHEOLOGICO
- TRACCIATO VIARIO TOPONOMASTICA STORICA
- Deserti

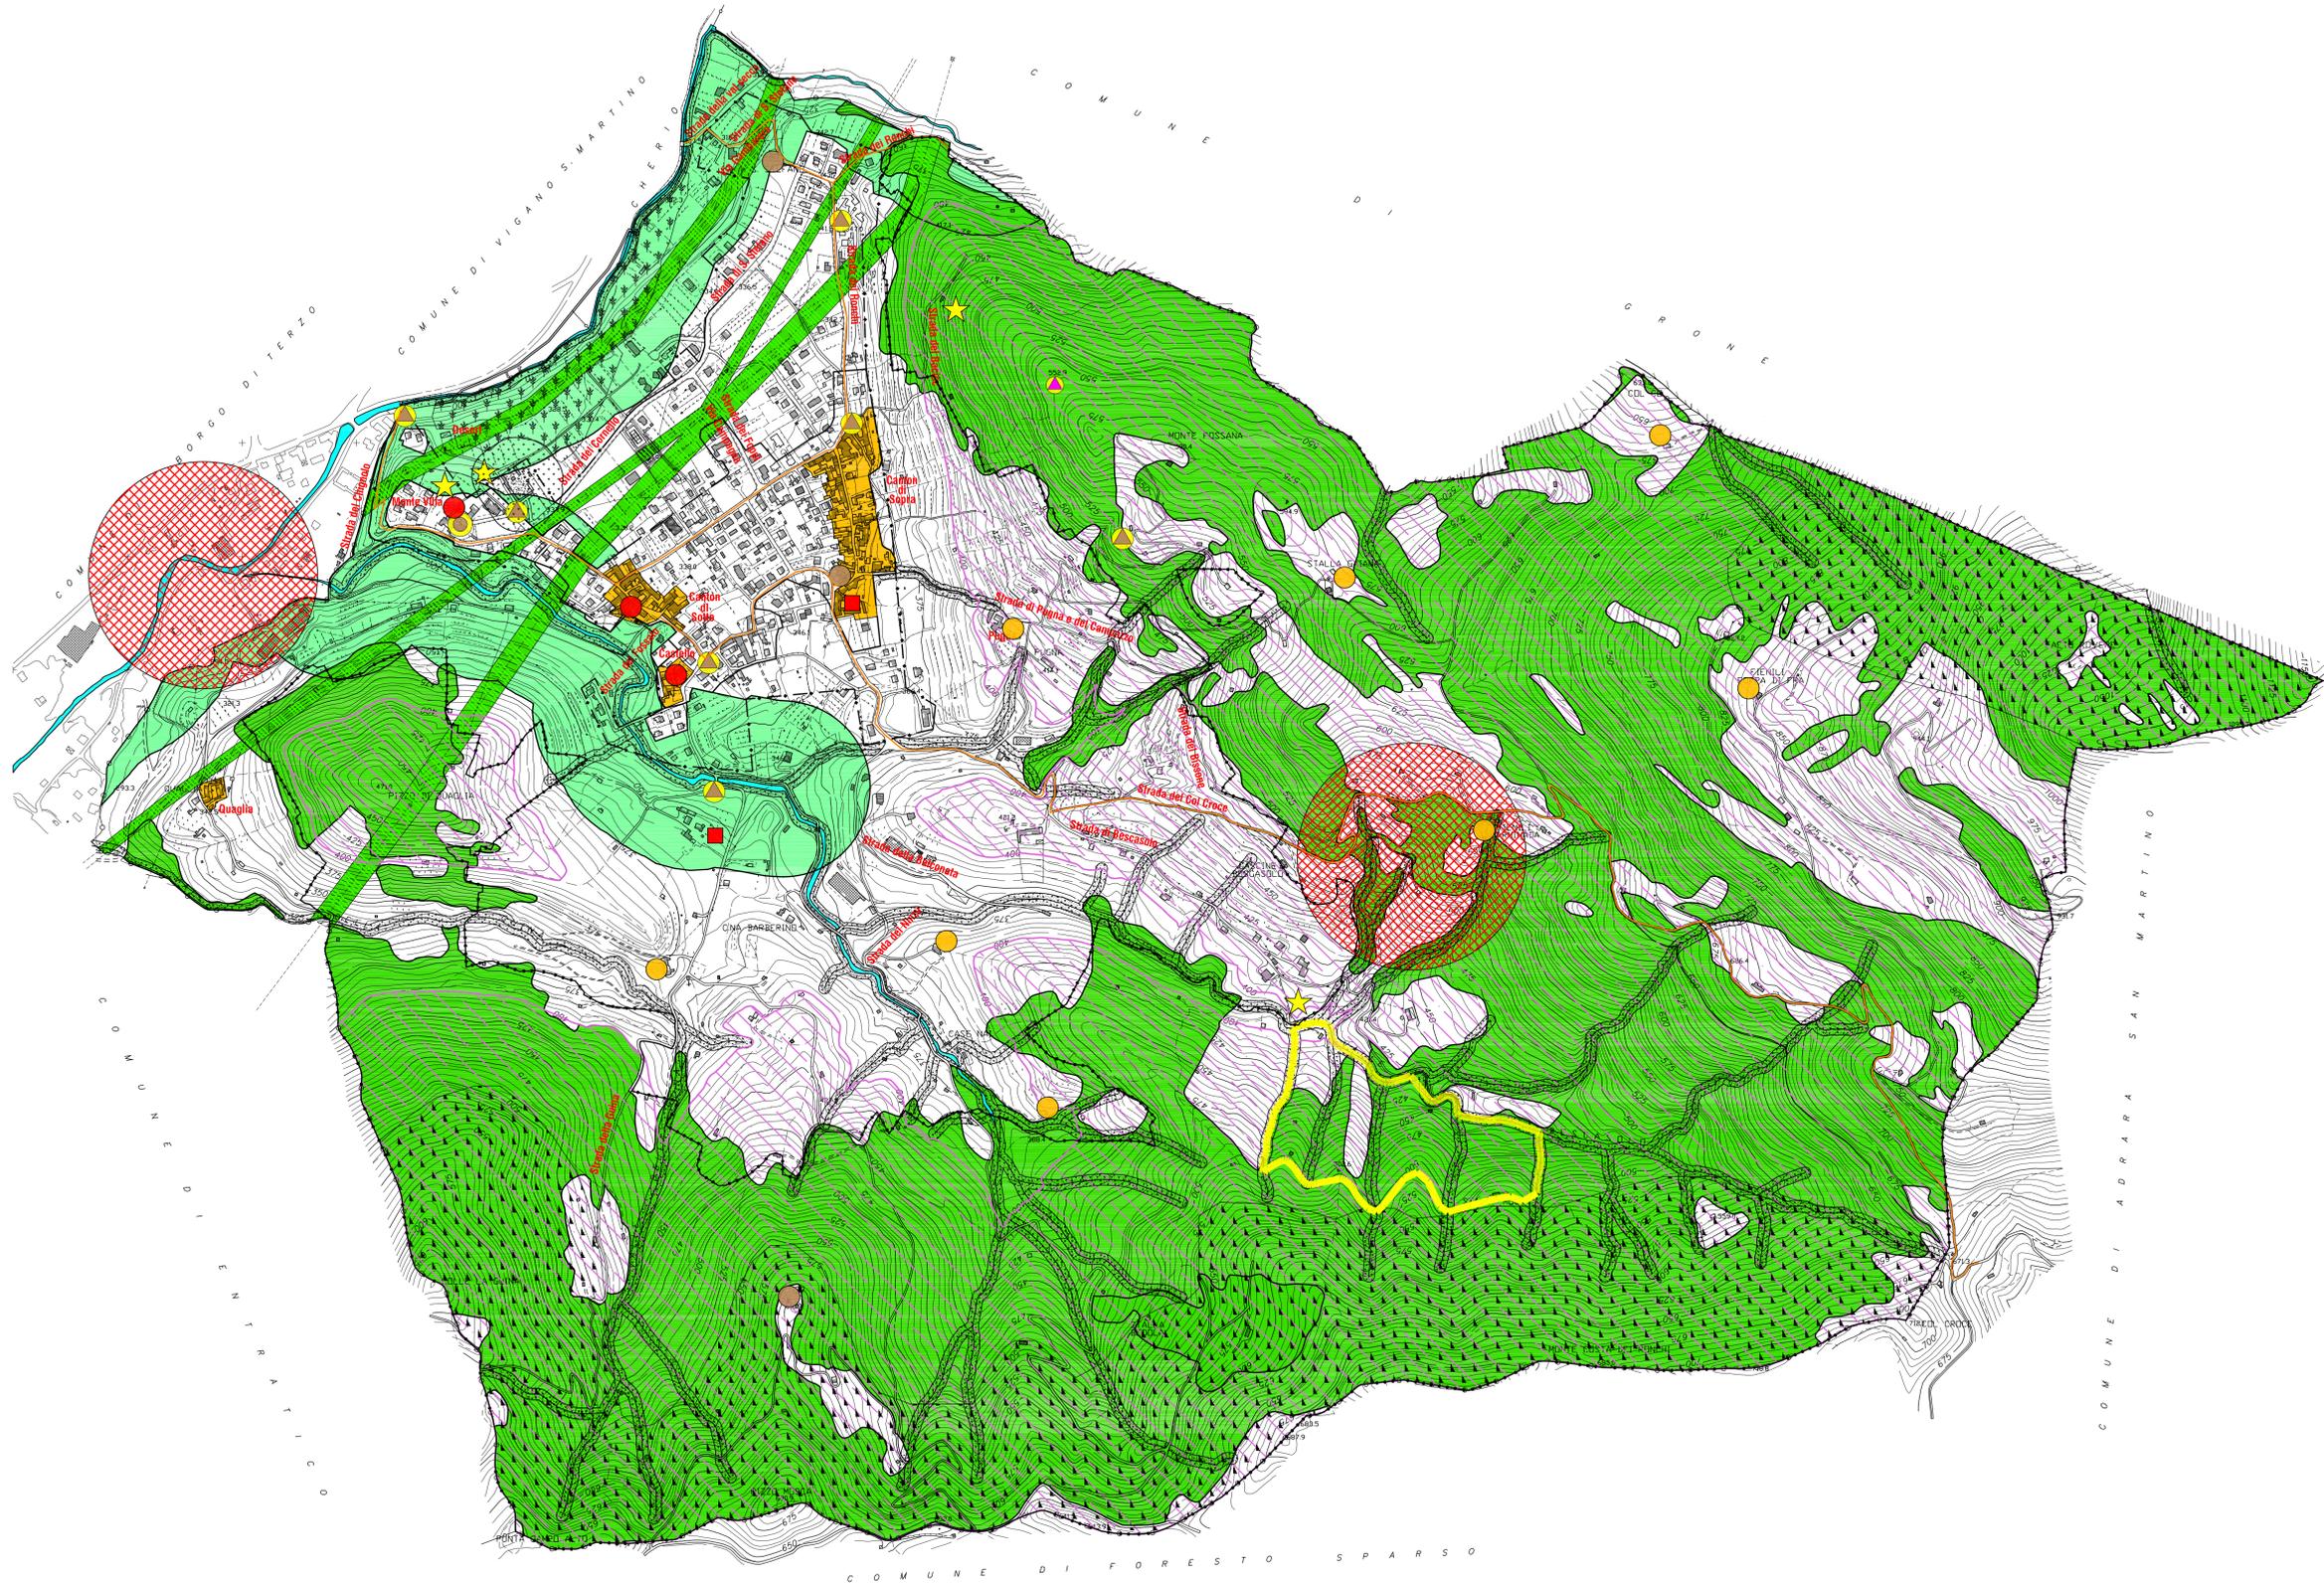

COMUNE DI BERZO S. FERMO
PROVINCIA DI BERGAMO

PIANO DI GOVERNO DEL TERRITORIO
DOCUMENTO DI PIANO

Conforme alla delibera di approvazione definitiva
(Delibera del Consiglio Comunale n° 7 del 27/03/2009)

VINCOLI E TUTELE

DP 4

dott. ing. franco salvetti
dott. ing. enrico salvetti

via Innocenzo XI, 8 - Bergamo
tel. 035.40.32.47 - fax 035.40.32.57
e-mail: studio@salvetfi-ingegneria.it

data	Marzo 2009	scala	1/5000
agg.			
		rif.	